
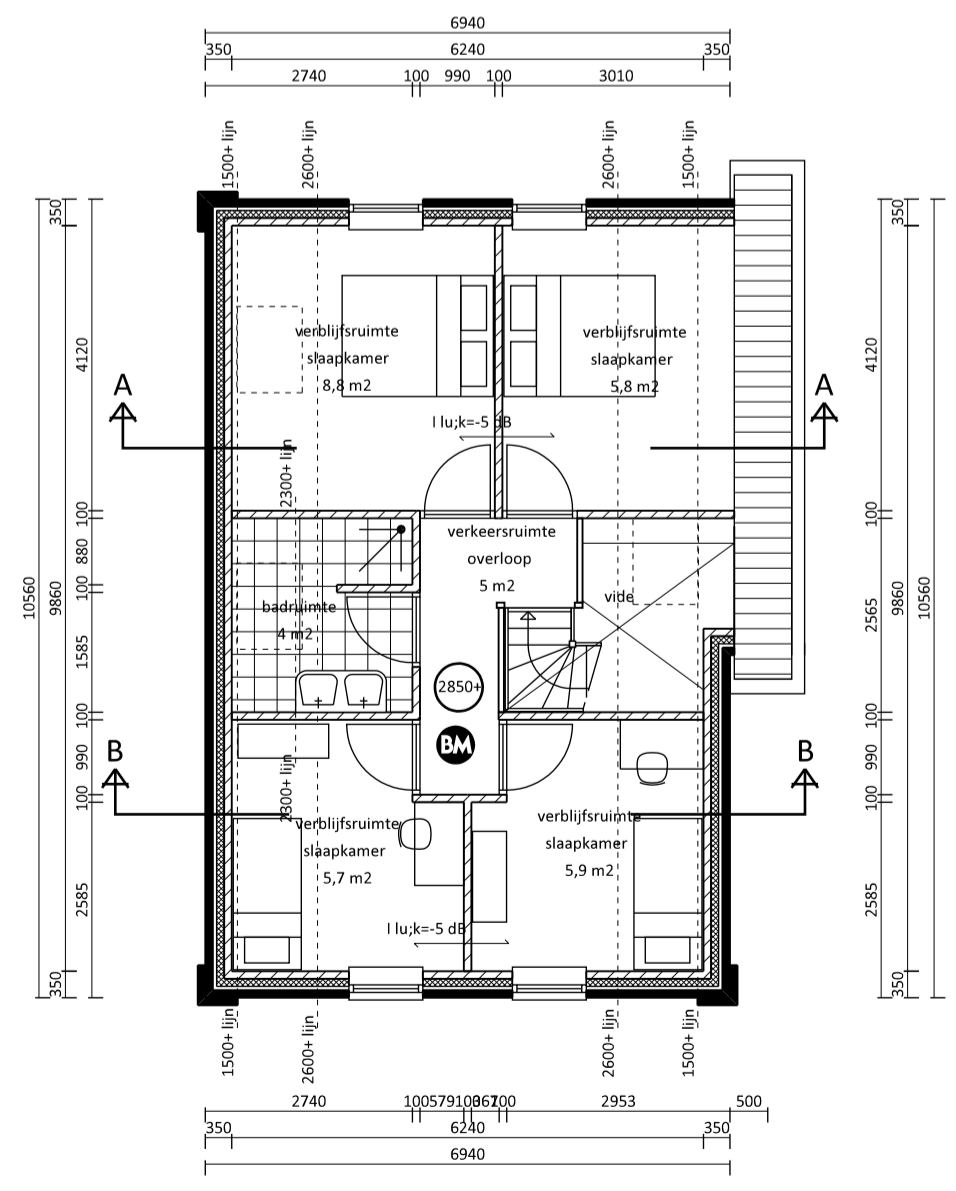
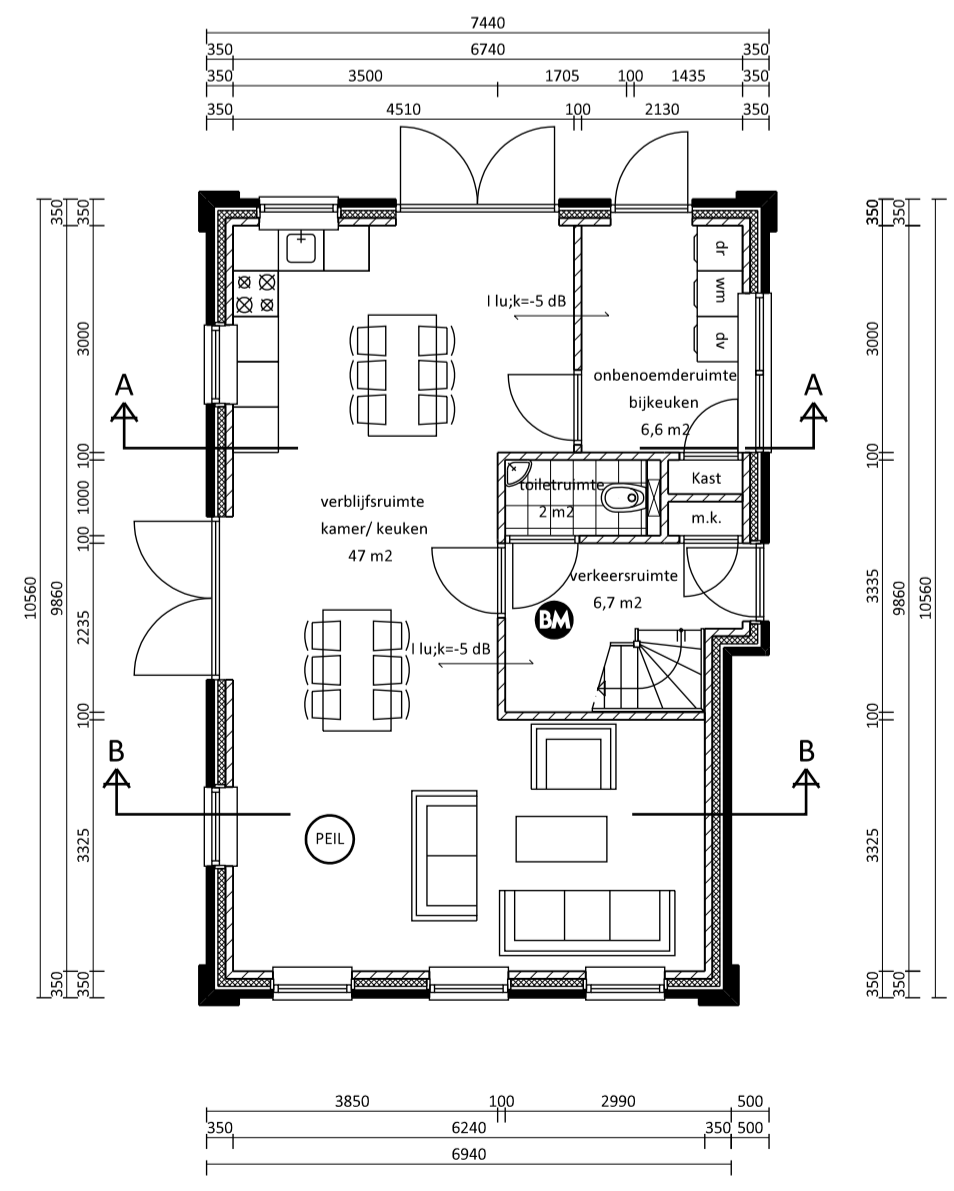
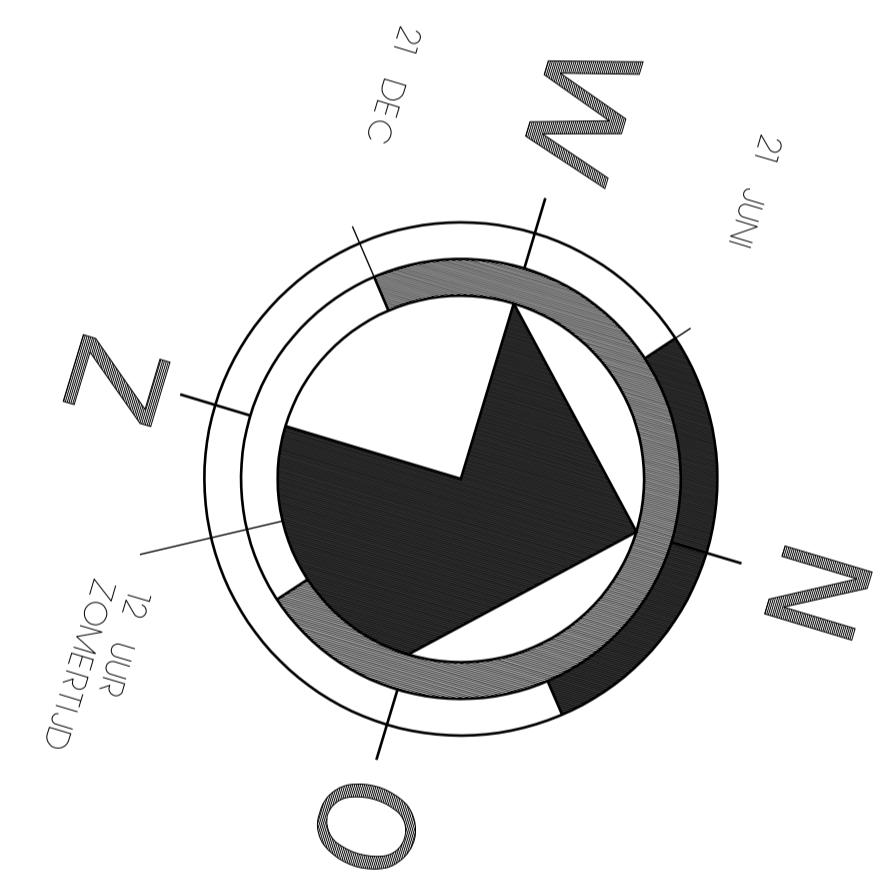
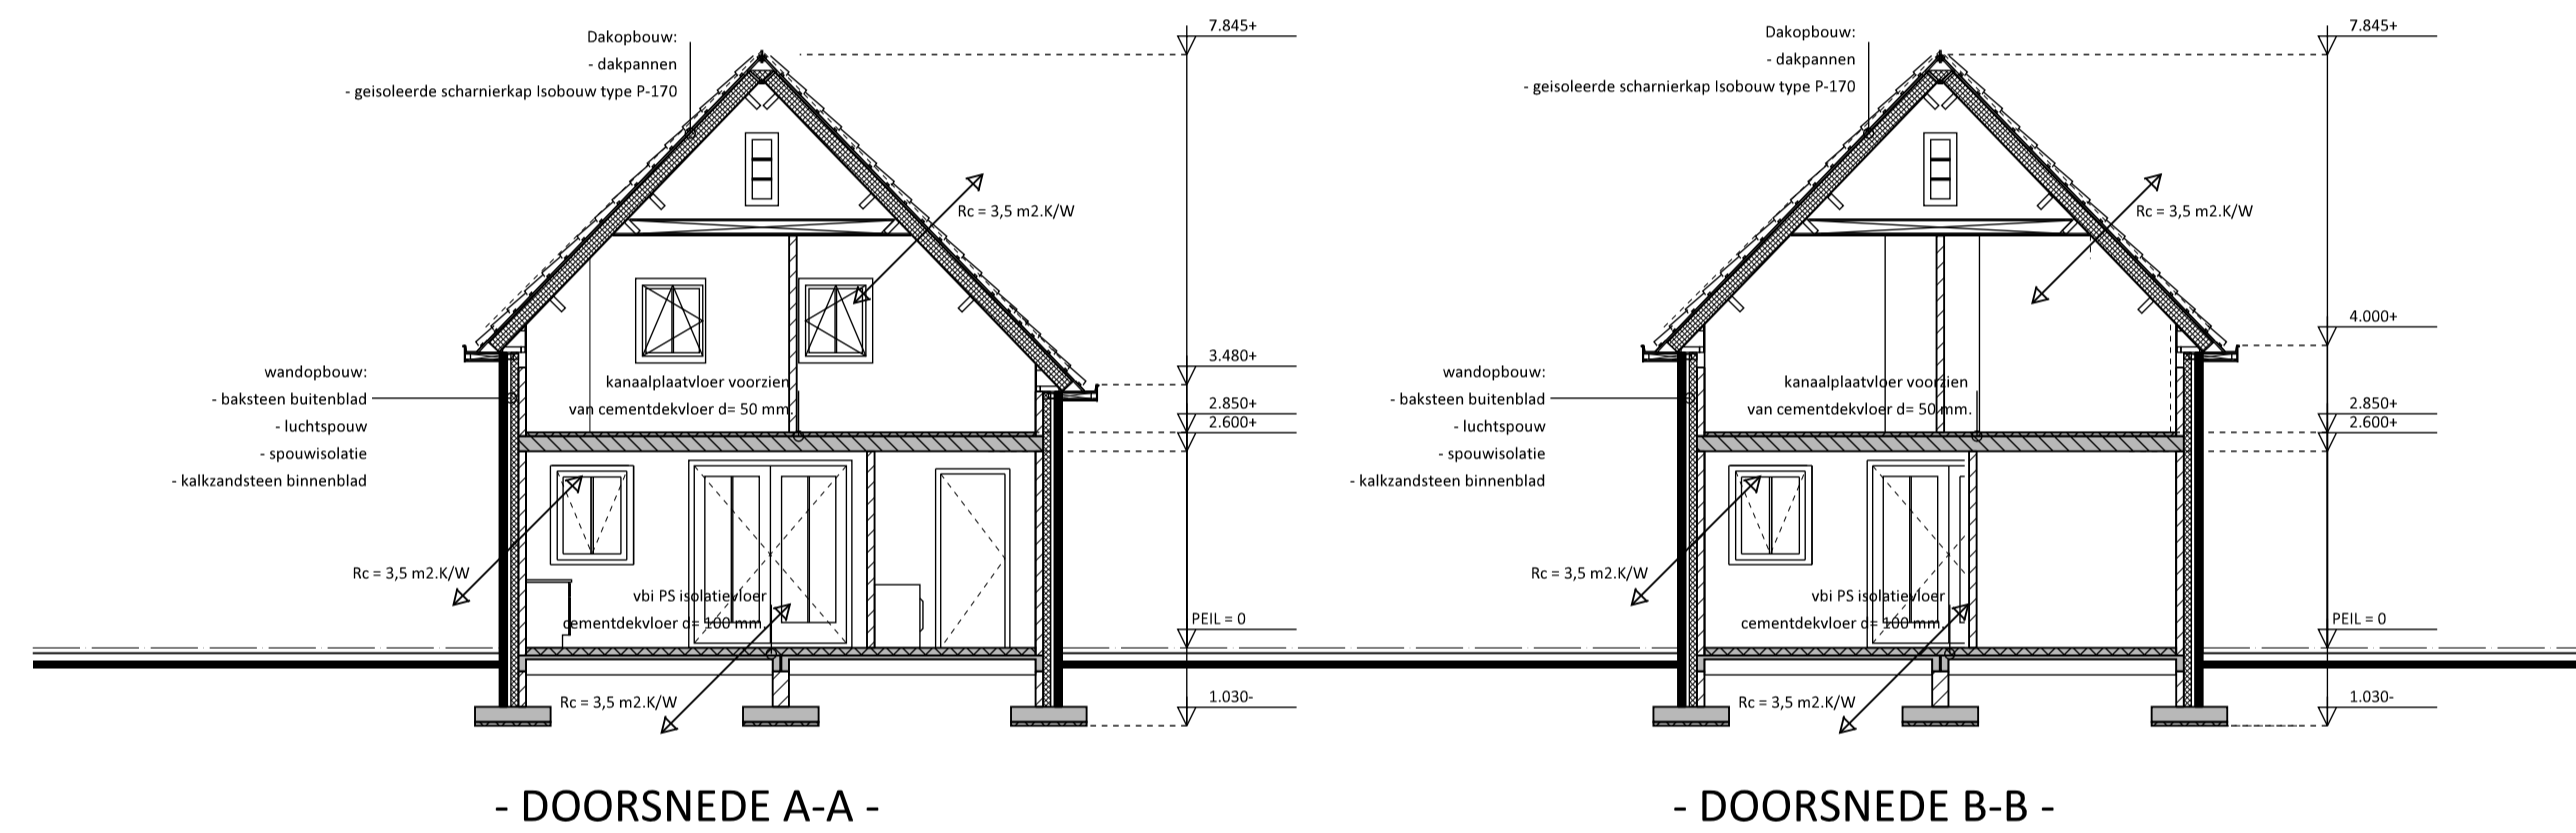


NIEUWBOUW WONING MET LOODS TE RUINERWOLD

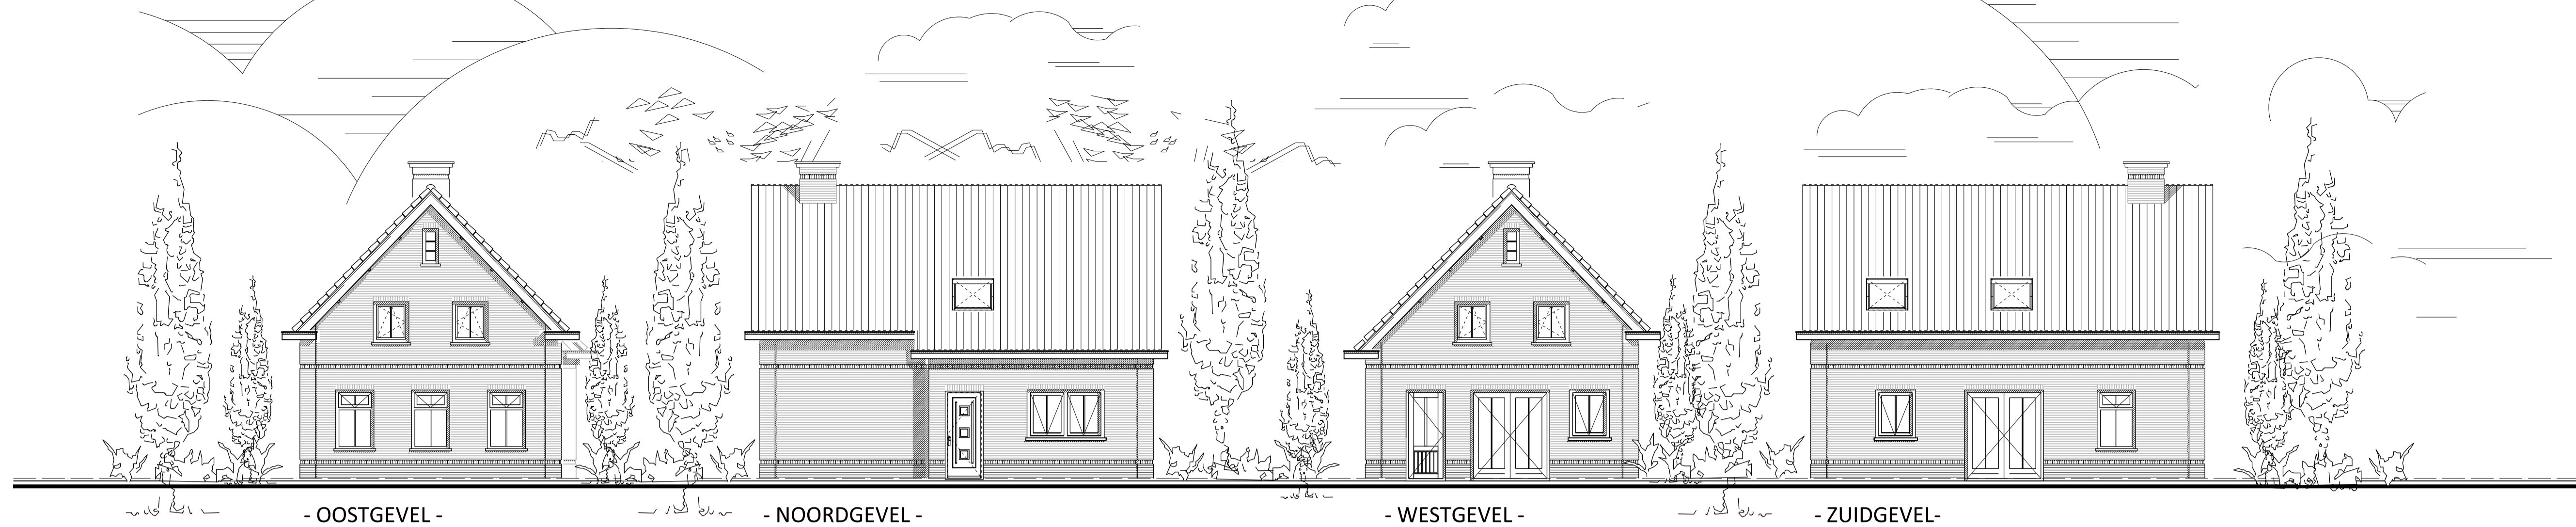

- BEGANEGROND -

- VERDIEPING -

SCHETSONTWERP

TEAM 2 Bouwkundig management bureau // www.om-team2.nl
 Ontwerp + Management Studio voor de bouwkunst

Bezoekadres: De Kampen 22, 8325 DE, Vollenhove Postadres: Postbus 66, 8325 ZH, Vollenhove Website: www.om-team2.nl E-mail: info@om-team2.nl Telefoon: 0527 242743 Fax: 0527 242744

Betref: NIEUWBOUW WONING + BEDRIJFSPAND	Schaal: 1:100	Formaat: A-1
Onderdeel: Gevels, doorneden en plattengronden woning	Datum: 09-05-2012	
Opdrachtgever: Regenboog B.V. De Neuwesluis 105 8064ED Zwartsluis	Ontwerper: -	Email: info@om-team2.nl
Lokatie: Westerveiden Ruinerwold	Tekenaar: G. Drissen/A.J. Weijs	Email: tekenaar2@om-team2.nl
	Status: Voorlopig	Fase: Schetsontwerp
		Wijzigingen: A- 22-06-2012 E B F C G
		Werknr: 052-12S0-02

Op alle ontwerpen van Team 2 Studio voor de bouwkunst B.V. rust auteursrecht, dan wel het intellectuele eigendomsrecht van de ontwerper, deze blijven dan ook eigendom Team 2 Studio voor de bouwkunst B.V. Niets hiervan mag worden vervaardigd, opgeslagen in een geautomatiseerd gegevensbestand, of openbaar gemaakt worden, in welke vorm dan ook, hetzij elektronisch, mechanisch, door foto kopiëren, opnemen, of enig andere manier, zonder voorafgaande schriftelijke toestemming van Team 2 Studio voor de bouwkunst B.V. Het is de opdrachtgever niet toegestaan de uitvoering van enig ontwerp van Team 2 Studio voor de bouwkunst B.V. te herhalen, eveneens indien het slechts een deel van een ontwerp betreft, zonder de uitdrukkelijke, schriftelijke toestemming van Team 2 Studio voor de bouwkunst B.V. Op al onze werkzaamheden is de DNR-2005 van toepassing.