
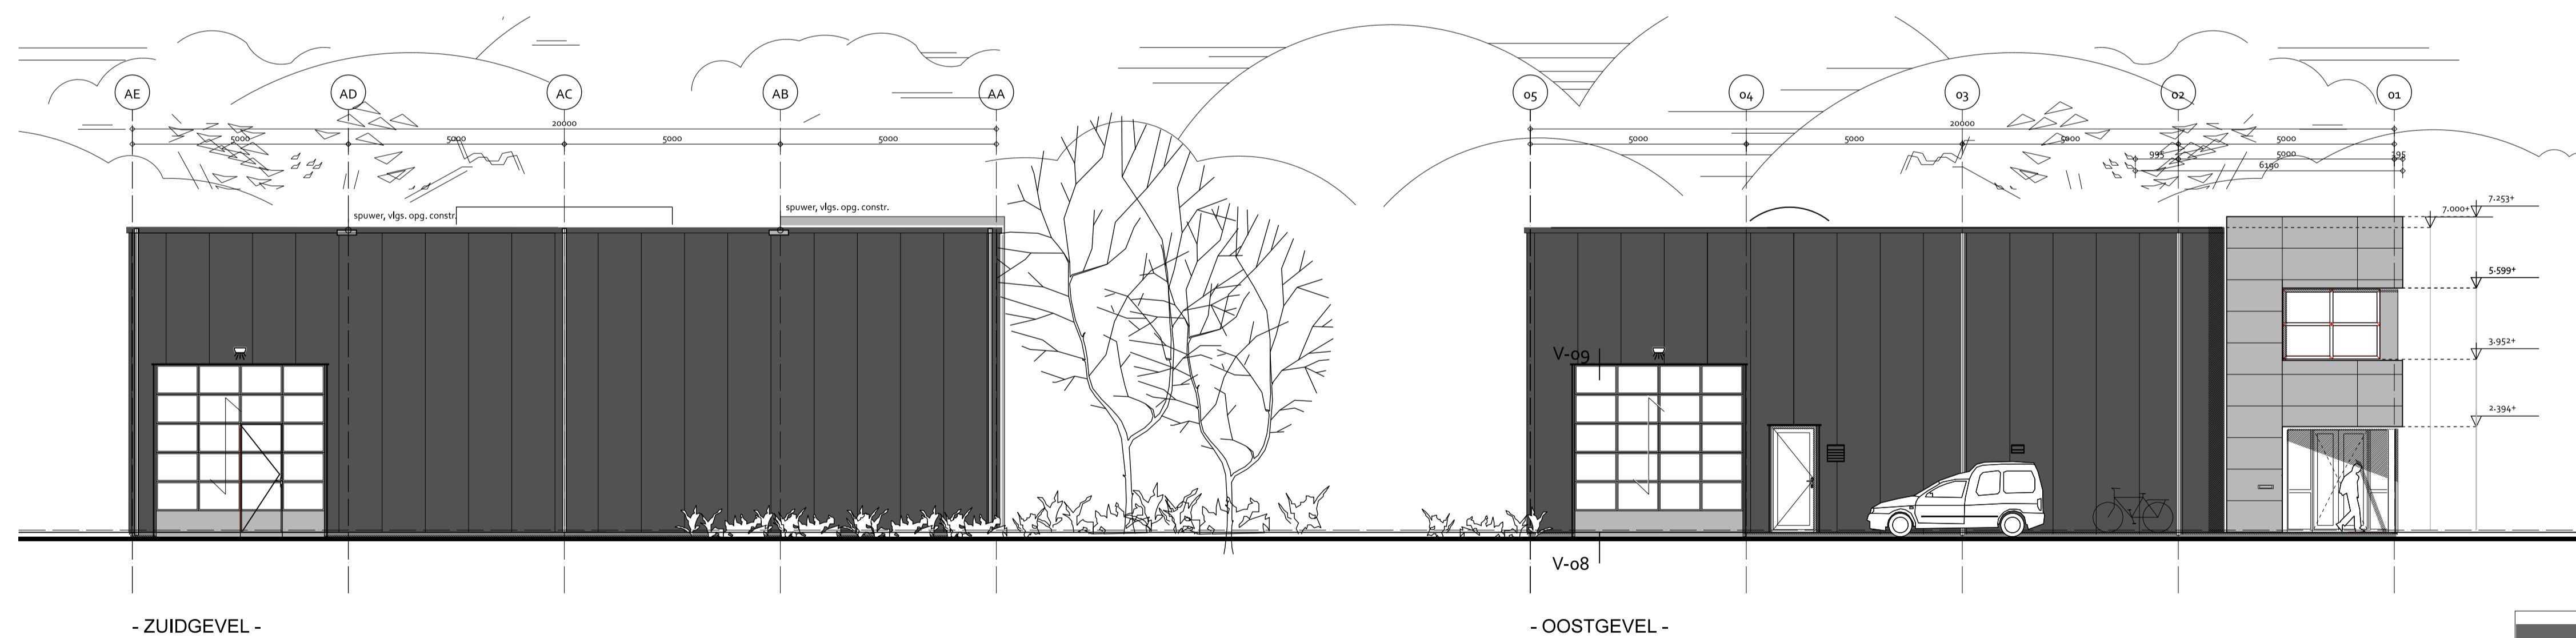
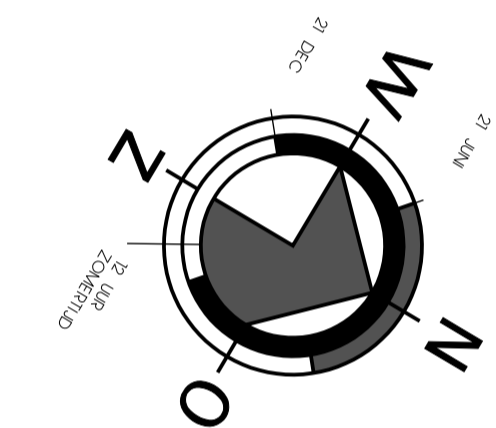


Nieuw te bouwen bedrijfshal

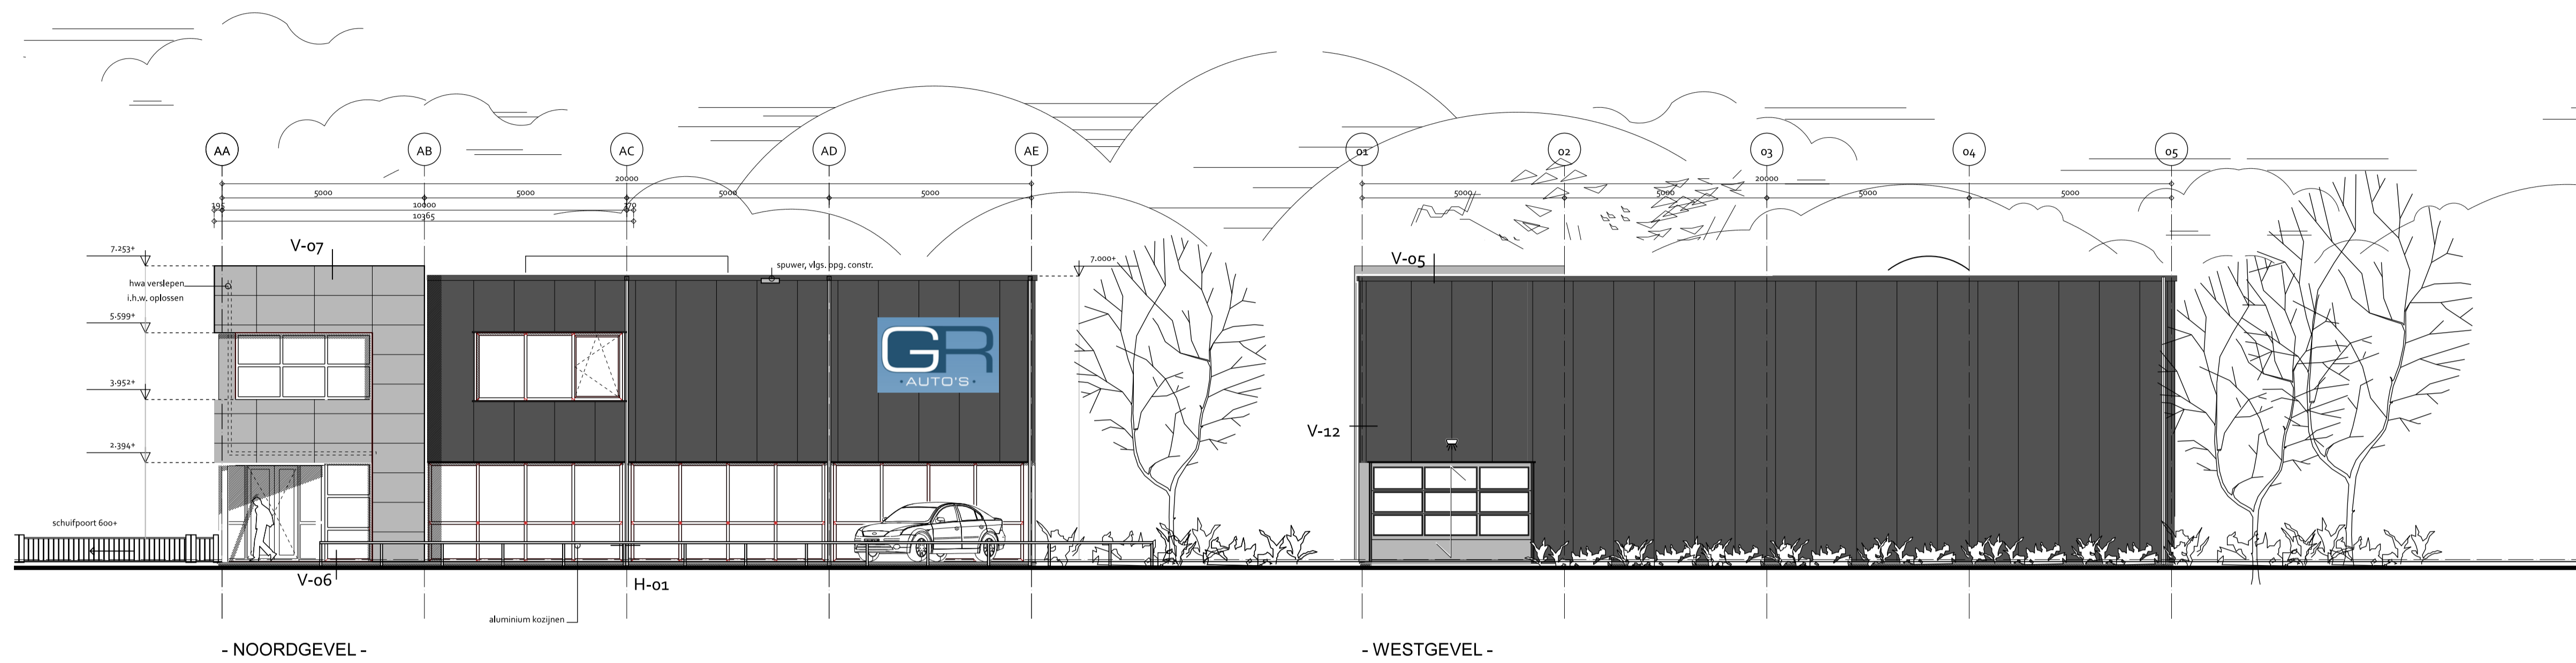

KLEURSTAAT

ONDERDEEL	MATERIAAL	KLEUR
Gevels		
- Plint gebouw	Styrock kantplank	antraciet
- Borstweringen	betonnen borstwering	antraciet
- Gevelbekleding	trespa	aluminium grijs
- Gevelbekleding	sandwichpaneel mini micro-rib	RAL 7016
Kozijnen	aluminium	
- Ramen	aluminium	RAL 9006
- Deuren	aluminium	RAL 7016
- Overheaddeur	aluminium	RAL 9006
Boeidelen	zetwerk	RAL 7016/9006
Dakbedekking	bitumineuze dakbedekking	antraciet

TEAM 2 Bouwkundig management bureau // Studio voor de bouwkunst
Ontwerp - Management www.om-team2.nl

Bezoekadres: De Kempen 22, 8325 DE, Vollenhove Postadres: Postbus 86, 8325 ZH, Vollenhove Website: www.om-team2.nl E-mail: info@om-team2.nl Tel: 0527 242743 Fax: 0527 242744

Betref: Nieuw te bouwen bedrijfshal
Onderdeel: gevels
Opdrachtgever: Dhr. G. Ruinemans, Meppelerweg 6a, 8331 DB Steenwijk
Lokatie: Korte Baan, Steenwijk

Ontwerper: A. Madhuizen
Tekenaar: A. Madhuizen
Status: def. as of

Email: info@om-team2.nl
Email: annika@om-team2.nl
Fase: bouw aanvraag

Schaal: 1:100
Formaat: A1
Datum: 27-04-2011
Wijzigingen: A 10-05-2011 D 13-09-2011 B 16-05-2011 E 03-10-2011 C 07-06-2011 J 14-05-2012
Werknr. Blad: 008-11 | 50-02

Op alle ontwerpen van Team 2 Studio voor de bouwkunst B.V. rust auteursrecht, dan wel het intellectuele eigendomsrecht van de ontwerper, deze blijven dan ook eigendom Team 2 Studio voor de bouwkunst B.V. Niets hiervan mag worden vervaerdigd, opgeslagen in een geautomatiseerd gegevensbestand, of openbaar gemaakt worden, in welke vorm dan ook, hetzij elektronisch, mechanisch, door foto kopiëren, opnamen, of enig andere manier, zonder voorafgaande schriftelijke toestemming van Team 2 Studio voor de bouwkunst B.V. Het is de opdrachtgever niet toegestaan de uitvoering van enig ontwerp van Team 2 Studio voor de bouwkunst B.V. te herhalen - evenmin indien het slechts een deel van een ontwerp betreft - zonder de uitdrukkelijke, schriftelijke toestemming van Team 2 Studio voor de bouwkunst B.V. Op al onze werkzaamheden is de DNR-3005 van toepassing.

Definitief ontwerp